スカイホール豊田　1階

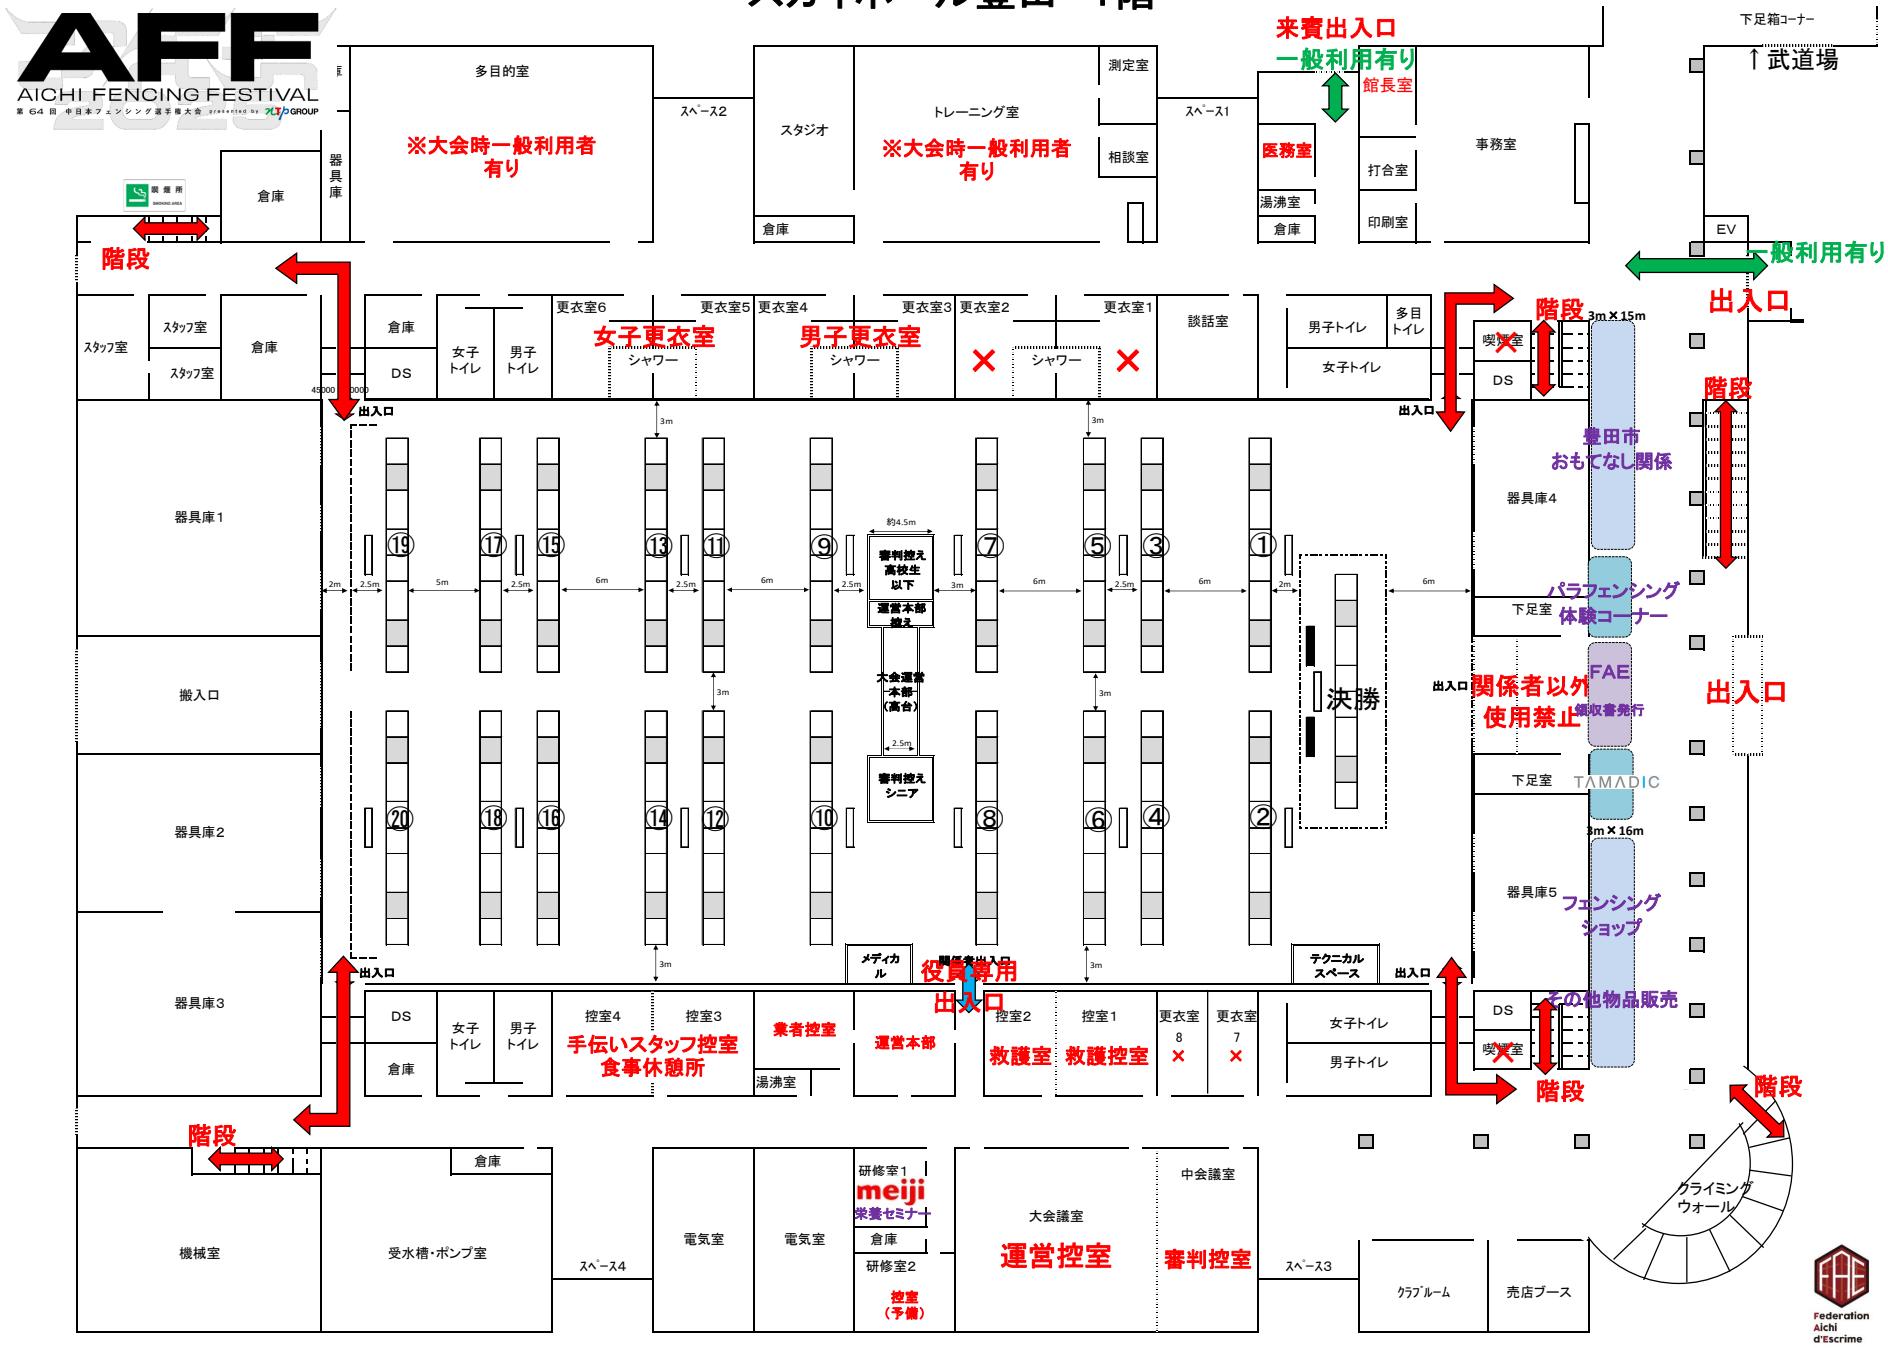
AFF
AICHI FENCING FESTIVAL
2025
多目的室
※大会時一般利用者有り
スペース2
スタジオ
トレーニング室
※大会時一般利用者有り
測定室
相談室
スペース1
来賓出入口
一般利用有り
館長室
医務室
湯沸室
倉庫
打合室
印刷室
事務室
下足箱コーナー
↑武道場
EV
一般利用有り
出入口
器具庫
倉庫
喫煙所
階段
スタッフ室
スタッフ室
スタッフ室
倉庫
倉庫
DS
女子トイレ
男子トイレ
更衣室6
女子更衣室
シャワー
更衣室5
更衣室4
男子更衣室
シャワー
更衣室3
更衣室2
シャワー
更衣室1
談話室
男子トイレ
多目トイレ
女子トイレ
喫煙室
DS
3m×15m
出入口
器具庫1
搬入口
器具庫2
器具庫3
審判控え 高校生以下
運営本部 控え
大会運営本部（高台）
審判控え シニア
決勝
出入口
関係者以外使用禁止
豊田市おもてなし関係
器具庫4
パラフェンシング体験コーナー
FAE
領収書発行
下足室
TAMADIC
3m×16m
器具庫5
フェンシングショップ
その他物品販売
メディカル
関係者出入口
役員専用出入口
テクニカルスペース
DS
女子トイレ
男子トイレ
控室4
控室3
手伝いスタッフ控室
食事休憩所
業者控室
湯沸室
運営本部
控室2
救護室
控室1
救護控室
更衣室8
更衣室7
女子トイレ
男子トイレ
機械室
受水槽・ポンプ室
スペース4
電気室
電気室
研修室1
meiji
栄養セミナー
倉庫
研修室2
控室（予備）
大会議室
運営控室
中会議室
審判控室
スペース3
クラブルーム
売店ブース
クライミングウォール
Federation Aichi d'Escrime

スカイホール豊田　2階

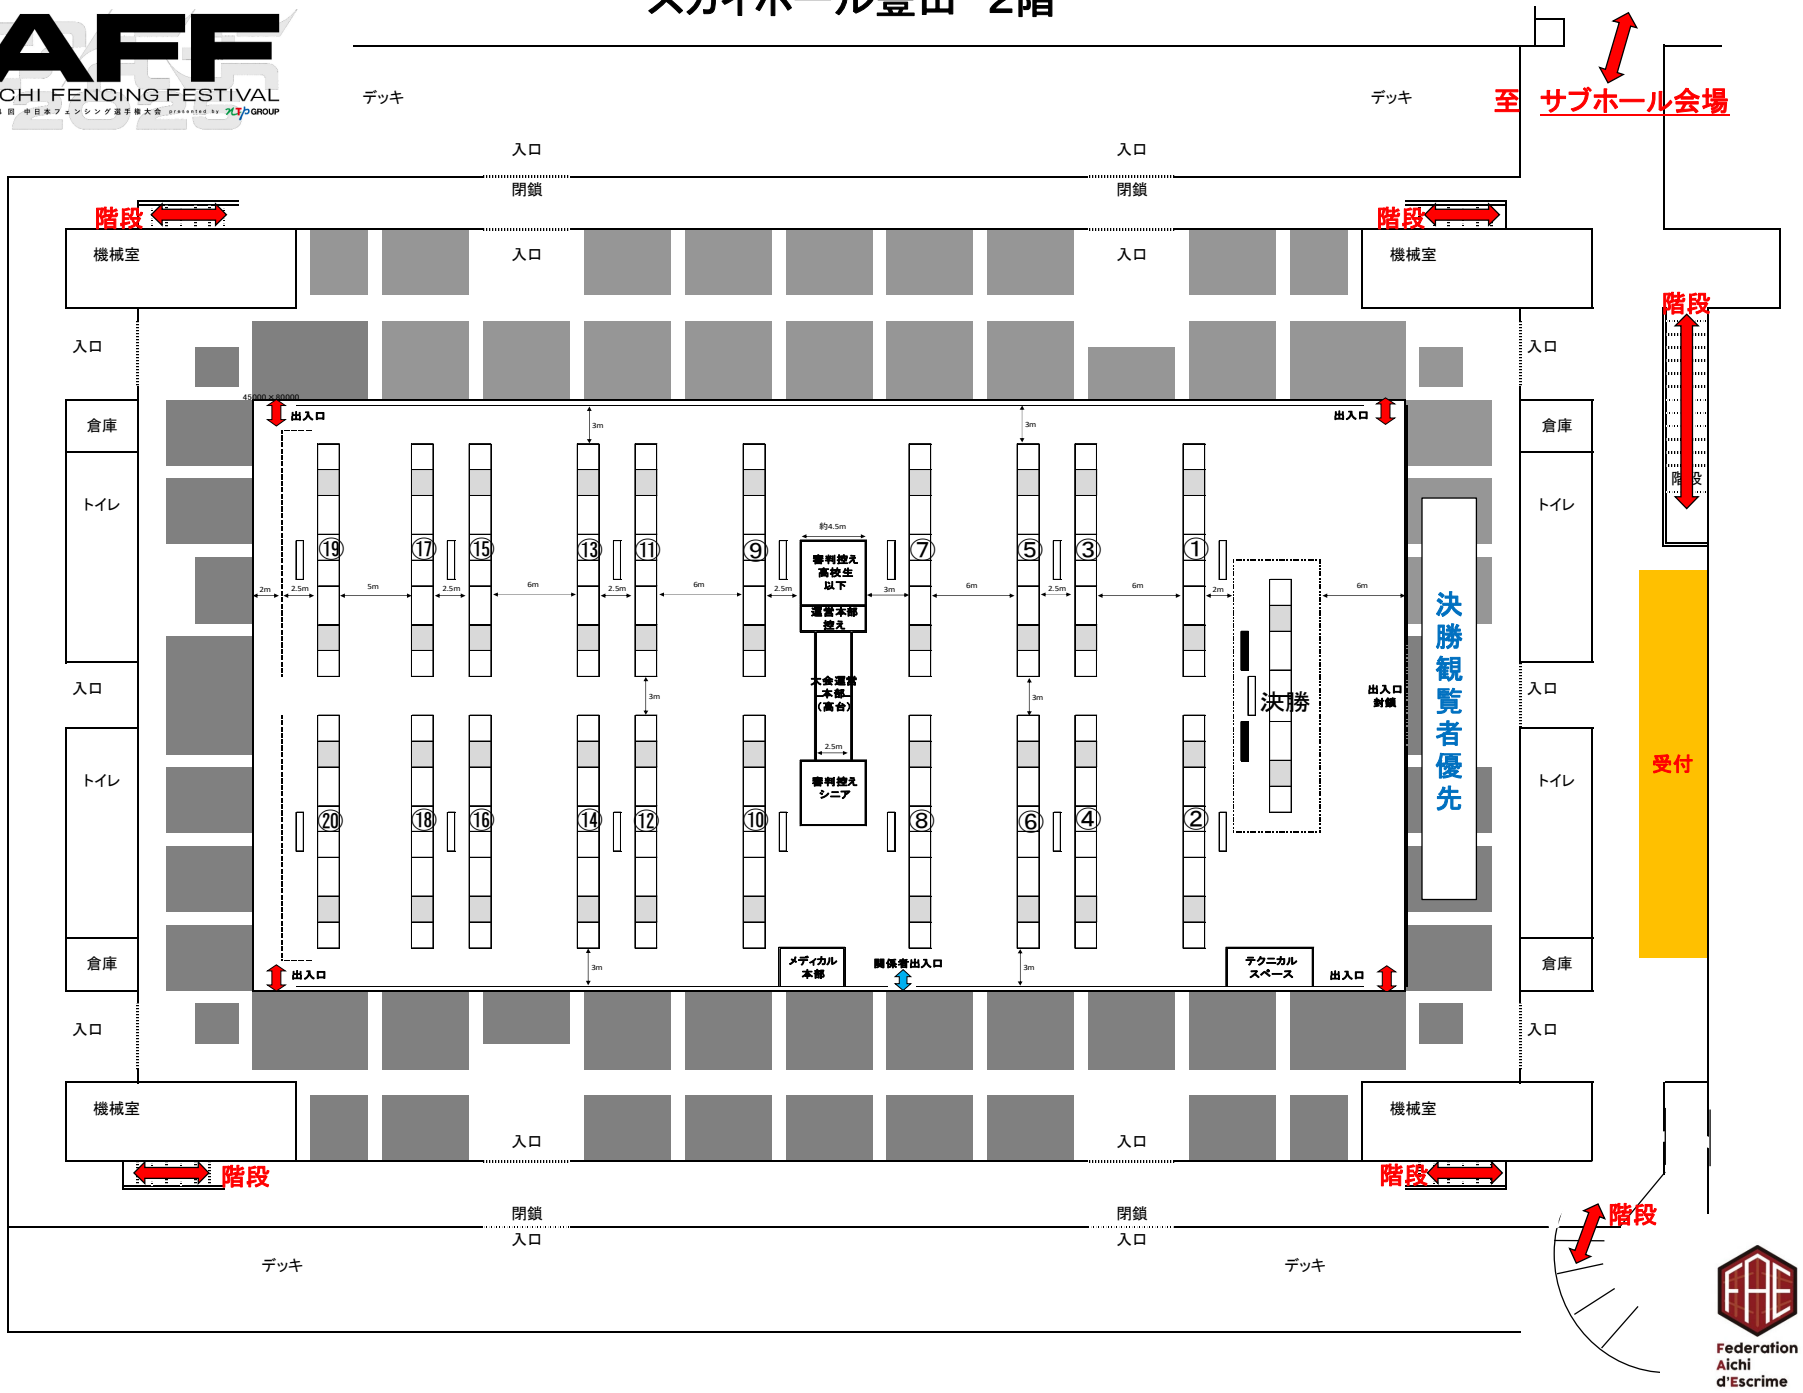
デッキ
デッキ
至　サブホール会場
入口
閉鎖
入口
閉鎖
階段
階段
機械室
入口
入口
機械室
階段
入口
入口
倉庫
倉庫
トイレ
トイレ
入口
入口
トイレ
トイレ
倉庫
倉庫
入口
入口
出入口
出入口
出入口
出入口
約4.5m
審判控え
高校生
以下
運営本部
控え
大会運営
本部
（高台）
審判控え
シニア
決勝
出入口
封鎖
決勝観覧者優先
受付
メディカル
本部
関係者出入口
テクニカル
スペース
機械室
入口
入口
機械室
階段
階段
閉鎖
入口
閉鎖
入口
デッキ
デッキ
階段
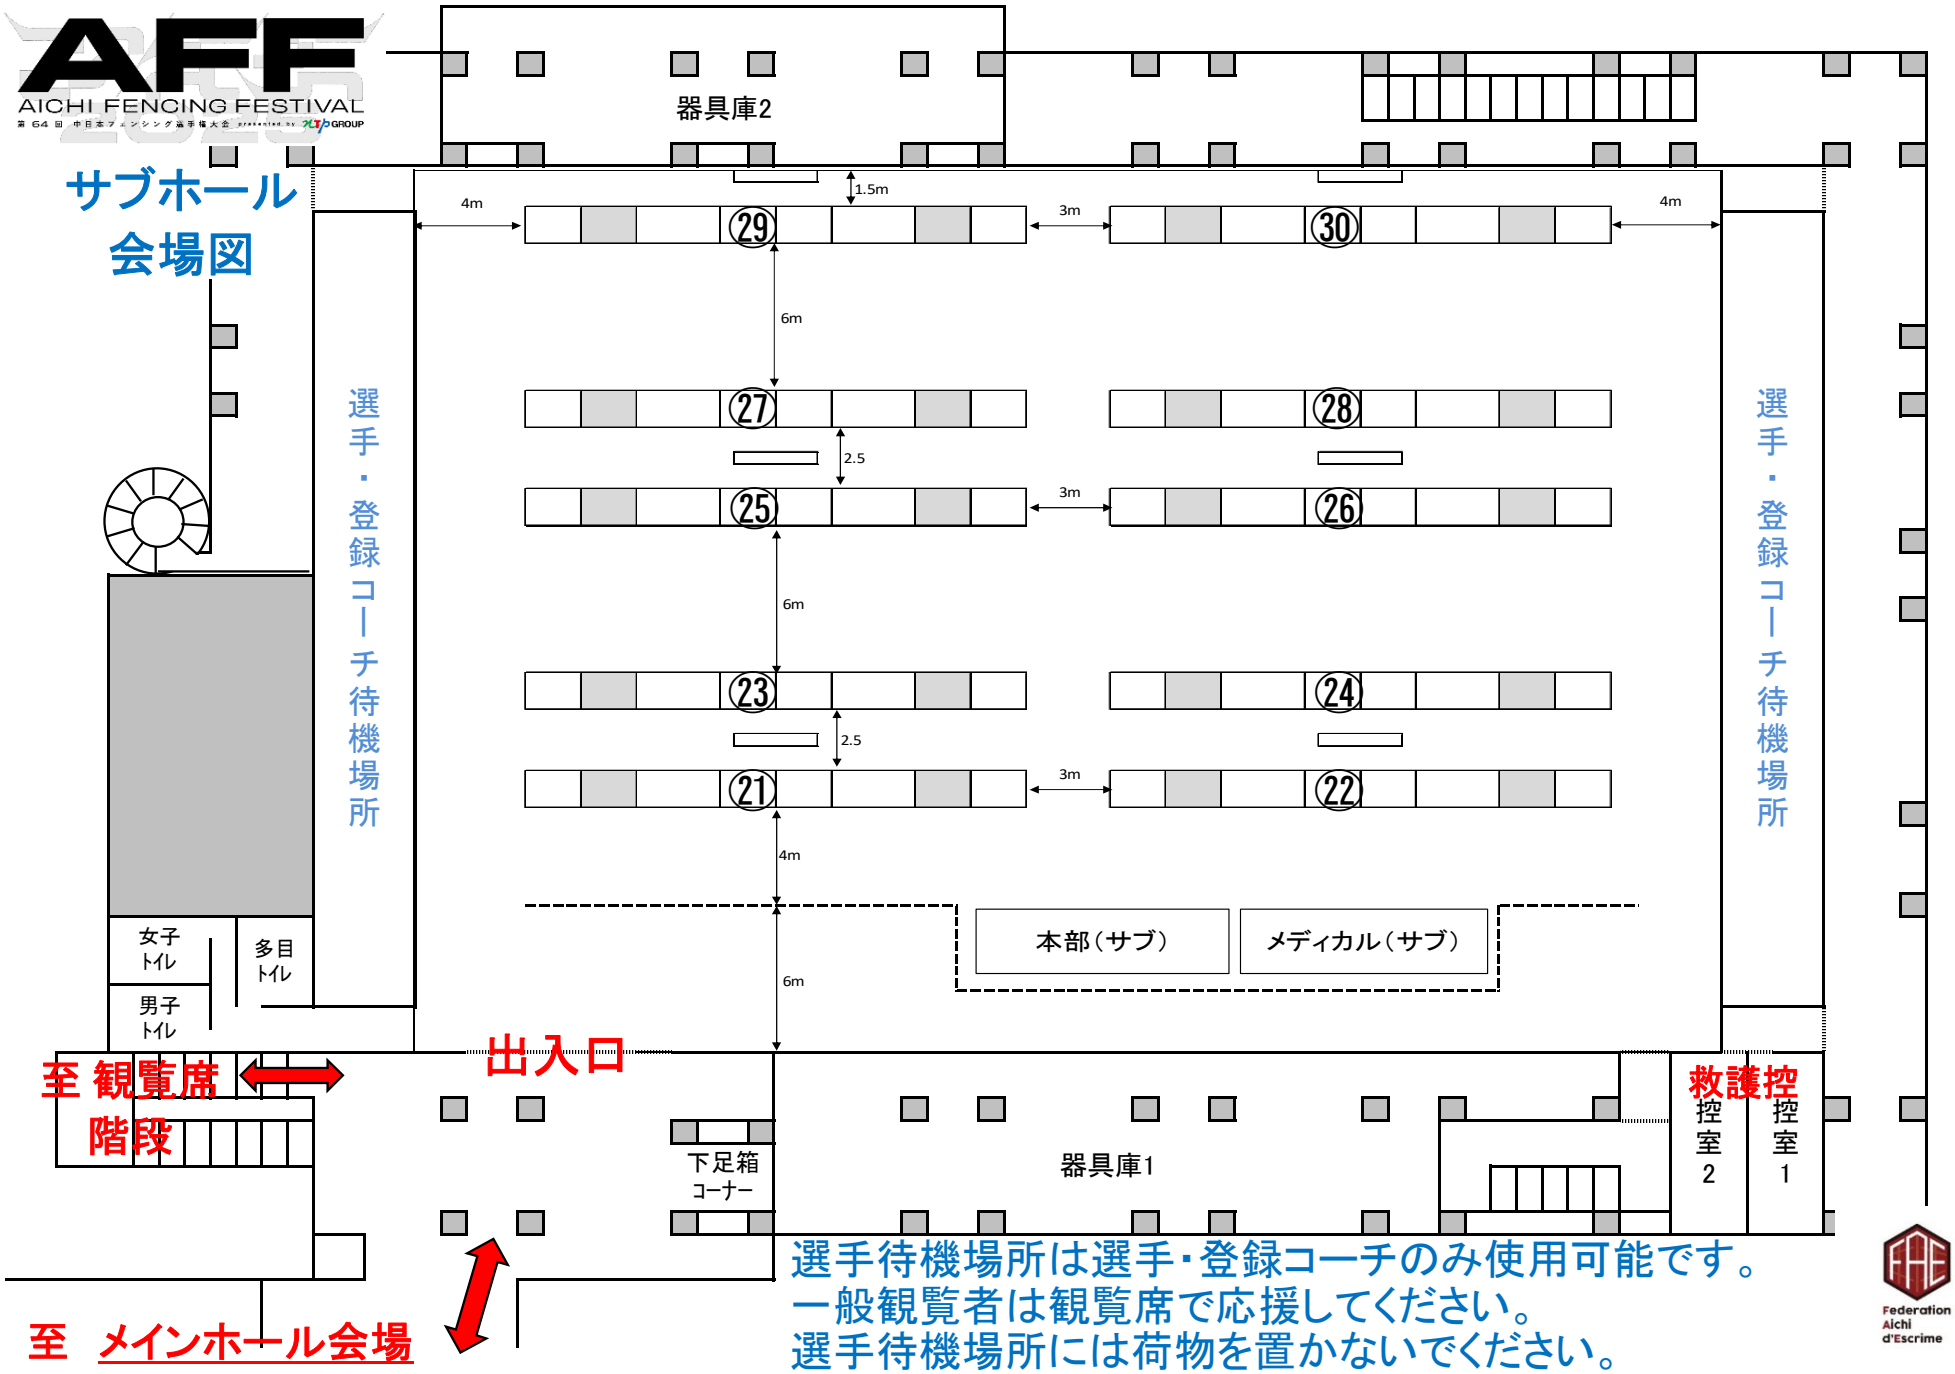
スカイホール豊田　2階　サブホール